



Zu Ziffer 2 der Sitzungsvorlage

Erweiterung des NSG 'Vechte'

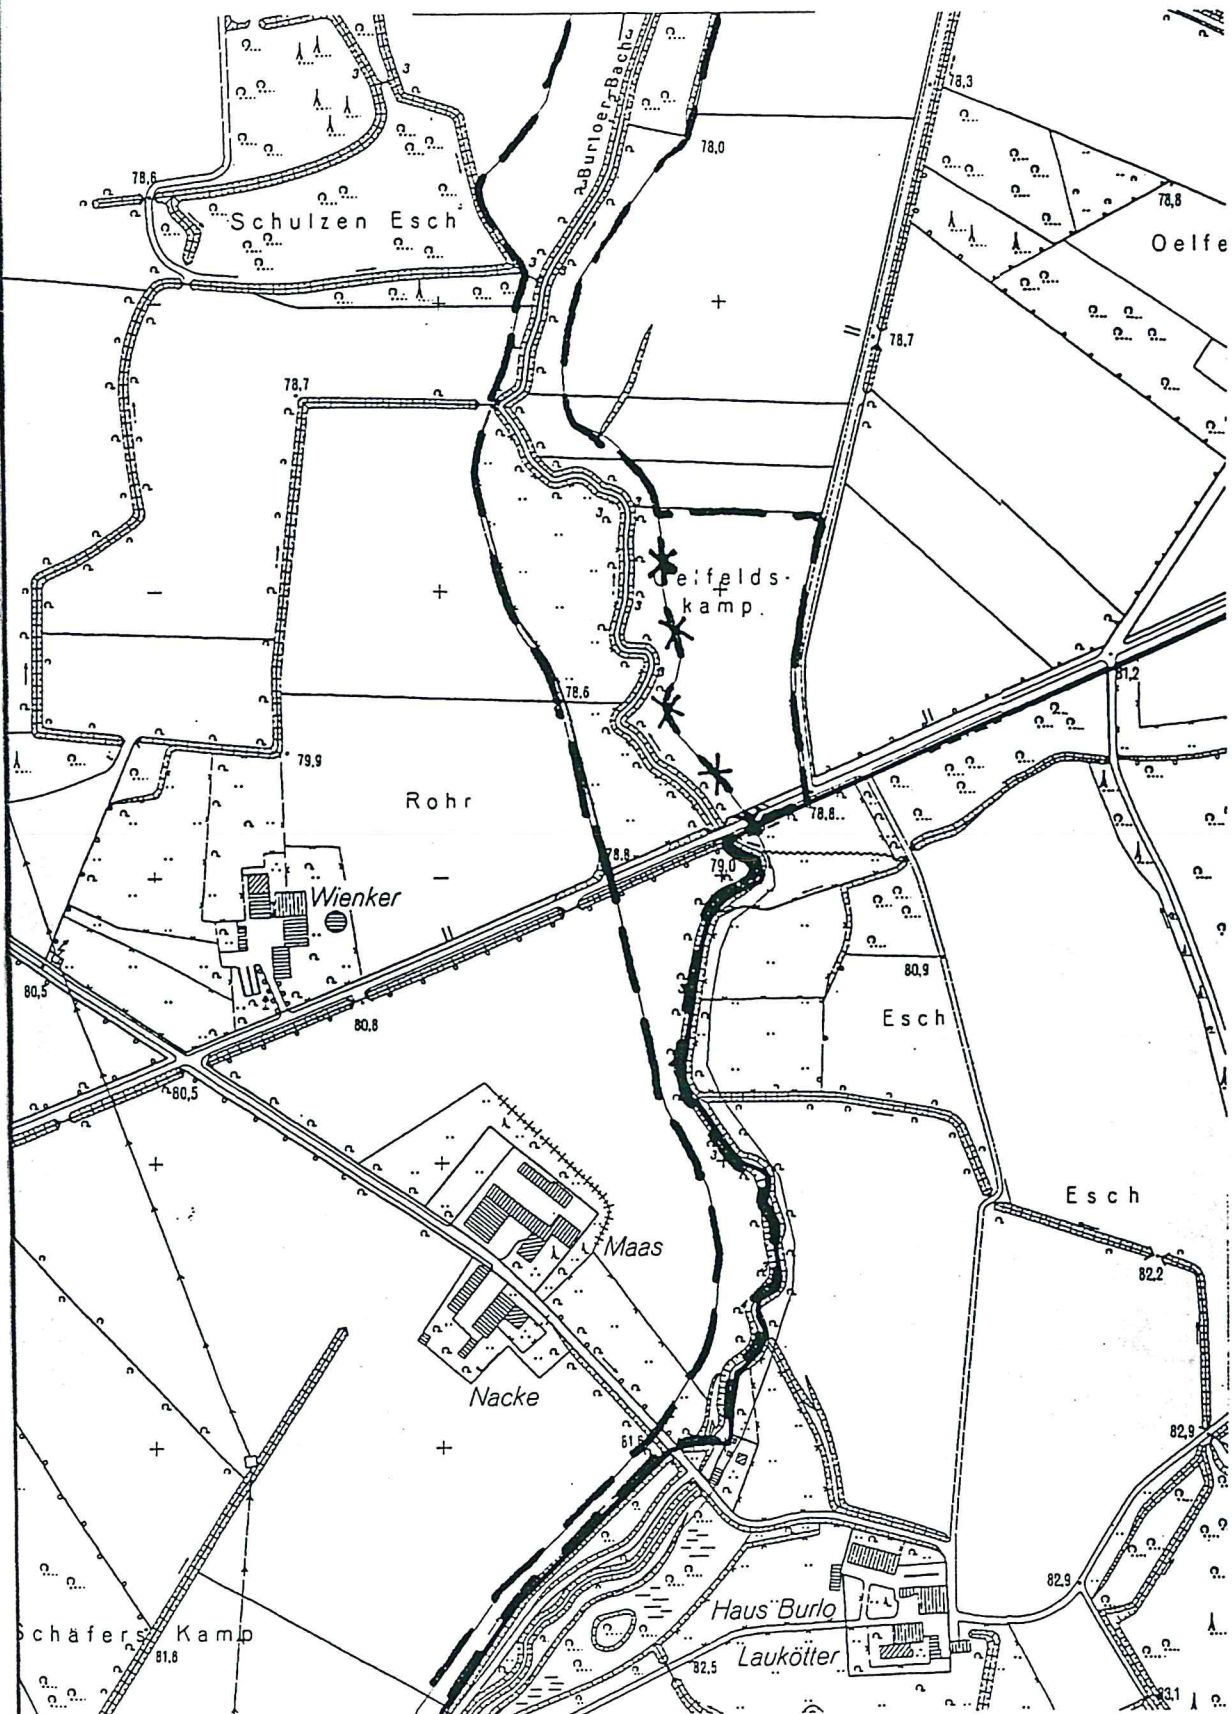

Zu Ziffer 3 der Sitzungsvorlage

Landschaftsplanerweiterung -Feldscheune am Künstlerdorf-

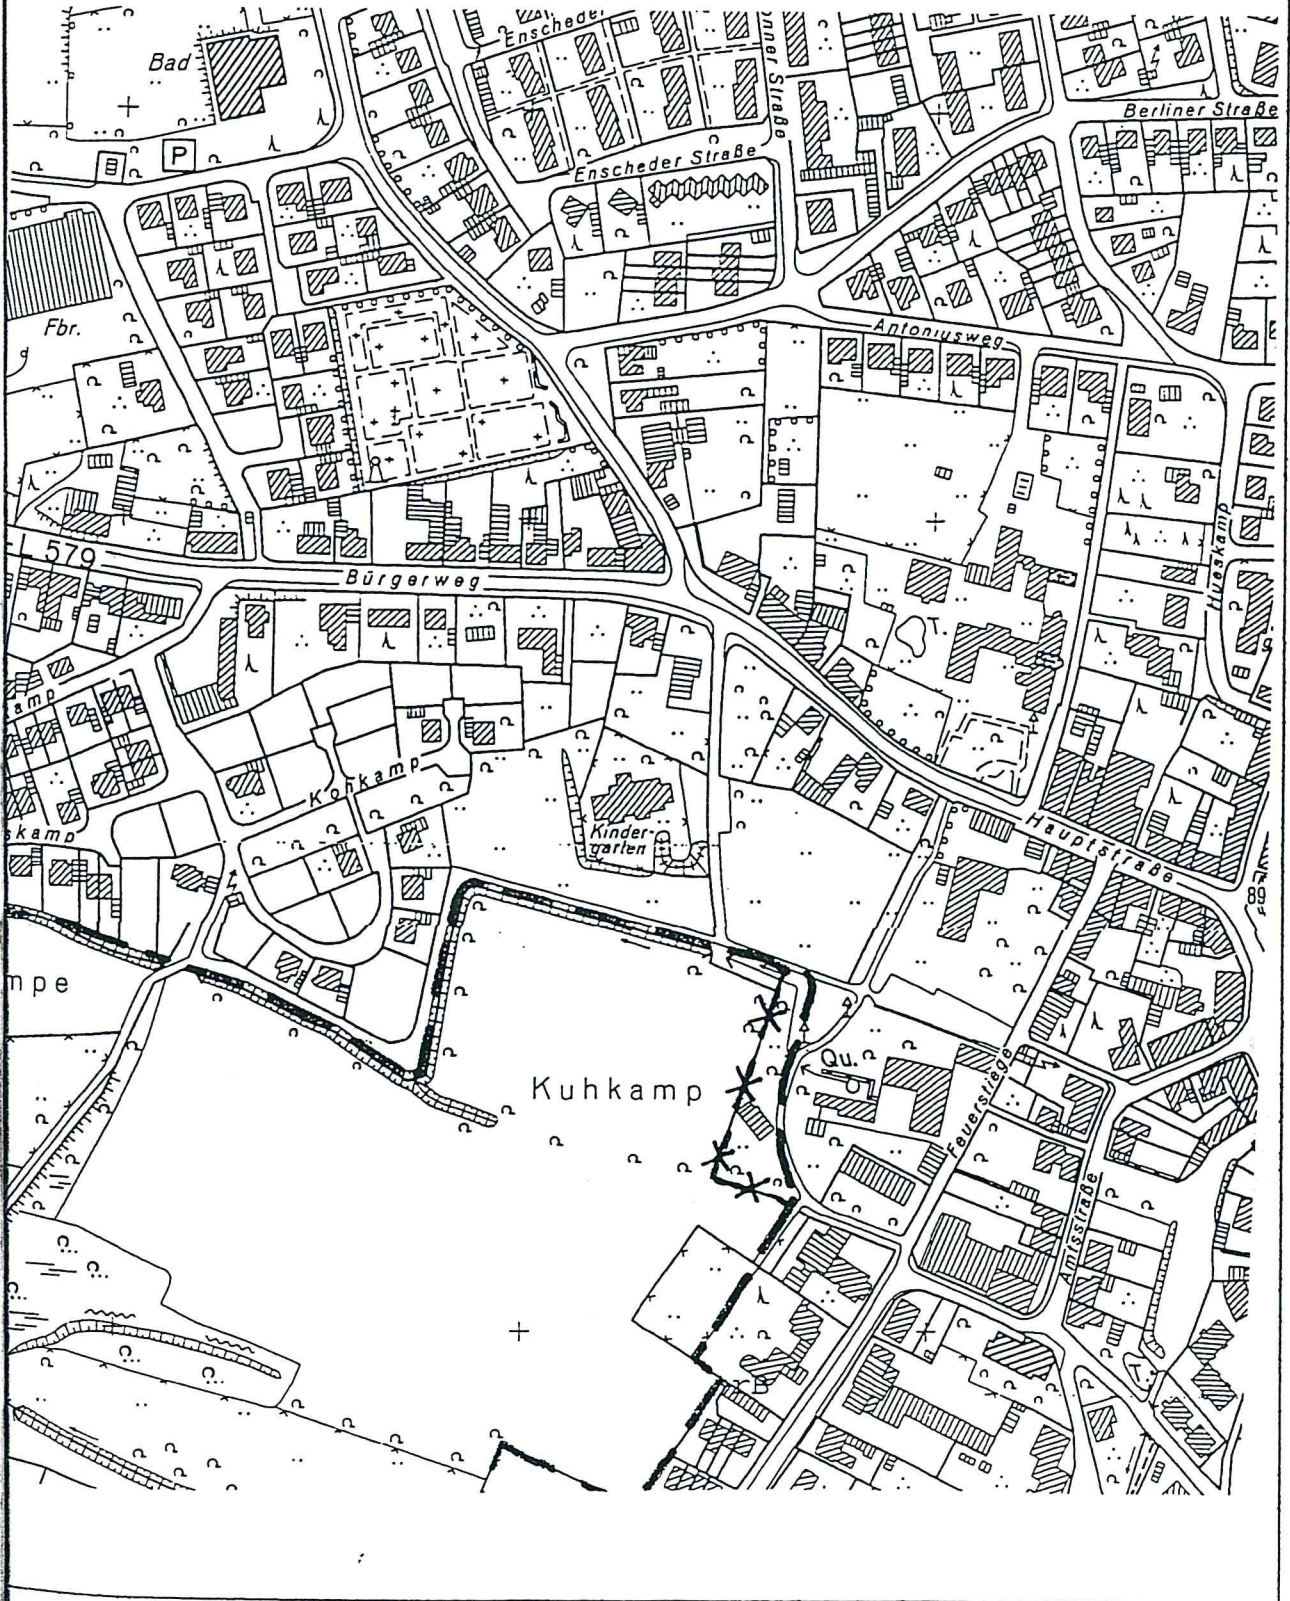

Zu Ziffer 4 der Sitzungsvorlage

# Kapelle Haus Koppel

